



Staatliches Bauamt Freising 1942 • Postfach 1942 • 85319 Freising

Pressemitteilung

Freising, den 5. September 2023


Ausbau Föhringer Ring (St 2088): Umleitung des Fuß- und Radverkehrs im Bereich der Unterführung der Herzog-Heinrich-Brücke Süd

Unterführung / München. Im Zuge der Baumaßnahme „Ausbau Föhringer Ring“ haben die Bauarbeiten für die Errichtung der neuen Herzog-Heinrich-Brücke Süd neben dem Bestandsbauwerk begonnen. Für die Baustellenzuwegung ist dazu vorab die Errichtung einer Behelfsbrücke über den Isarkanal (Mittlere-Isar-Straße) südlich der bestehenden Brücke erforderlich. Der Fuß- und Radverkehr muss deshalb bis voraussichtlich 31.10.2023 umgeleitet werden. Teilnehmer des Fuß- und Radverkehrs werden gebeten die ausgeschilderten Umleitungen zu nutzen und die Anweisungen der Verkehrsführung zu beachten.

Das Staatliche Bauamt Freising ist bestrebt, die Verkehrsbeeinträchtigungen möglichst gering zu halten und dankt allen Bürgerinnen und Bürgern für ihr Verständnis und ihre Geduld während der Bauzeit.

Ansprechpartner für die Presse:

Marcus Dörner, marcus.doerner@stbafs.bayern.de, Tel. 08161/932 1050

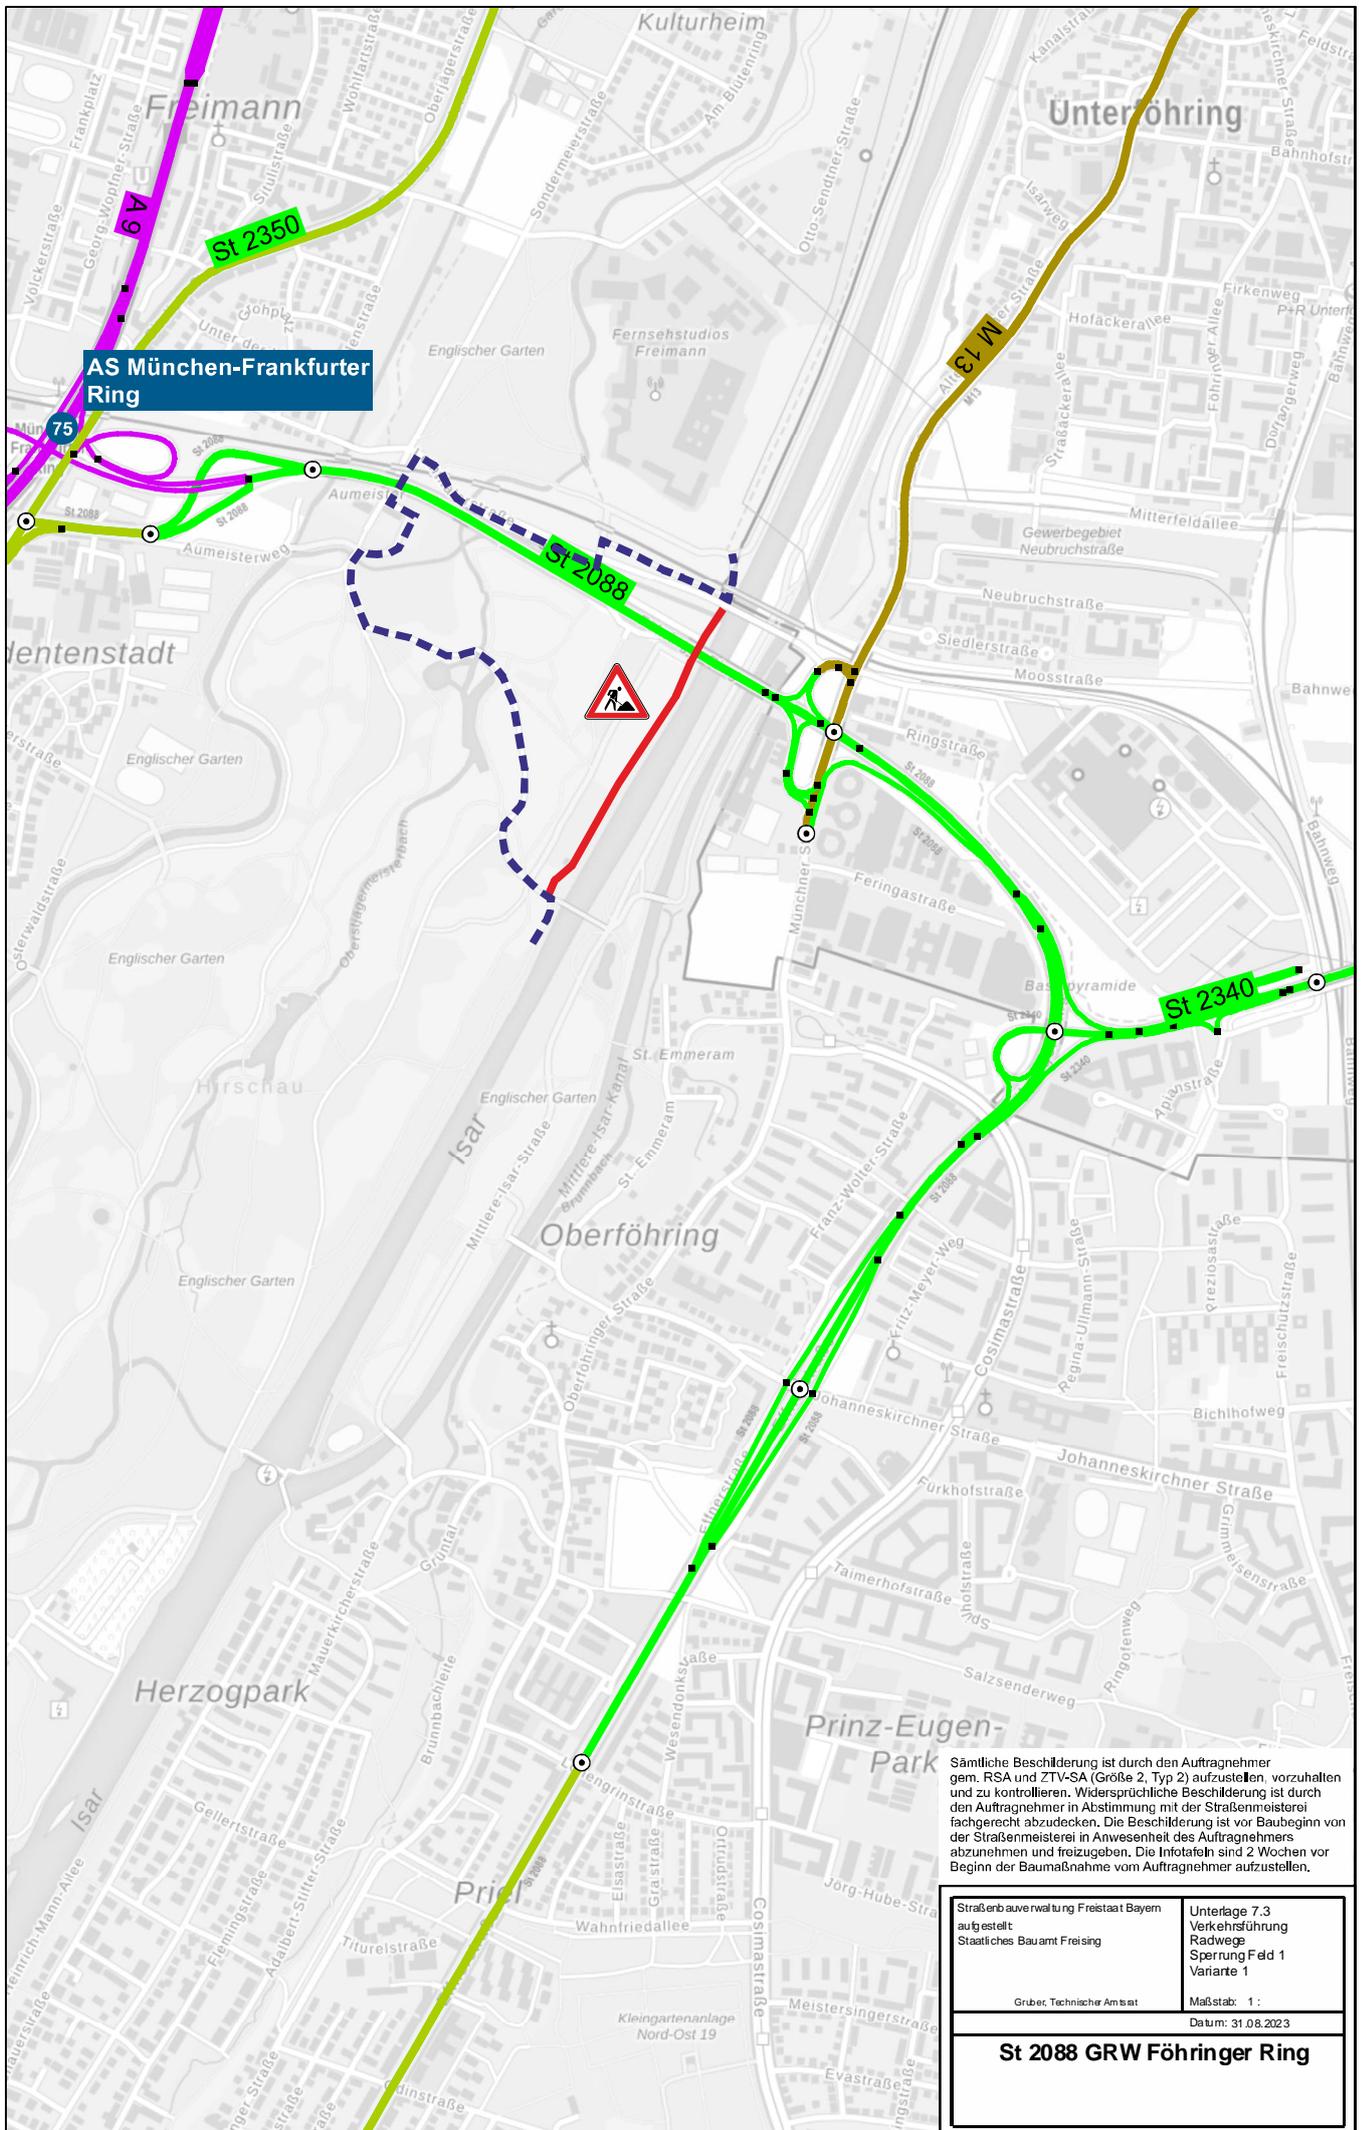

AS München-Frankfurter Ring

Sämtliche Beschilderung ist durch den Auftragnehmer gem. RSA und ZTV-SA (Größe 2, Typ 2) aufzustellen, vorzuhalten und zu kontrollieren. Widersprüchliche Beschilderung ist durch den Auftragnehmer in Abstimmung mit der Straßenmeisterei fachgerecht abzudecken. Die Beschilderung ist vor Baubeginn von der Straßenmeisterei in Anwesenheit des Auftragnehmers abzunehmen und freizugeben. Die Infotafeln sind 2 Wochen vor Beginn der Baumaßnahme vom Auftragnehmer aufzustellen.

Straßenbauverwaltung Freistaat Bayern aufgestellt Staatliches Bauamt Freising	Unterlage 7.3 Verkehrsplanung Radwege Sperrung Föhd 1 Variante 1
Gruber, Technische Amtsart	Maßstab: 1 :
Datum: 31.08.2023	
St 2088 GRW Föhringer Ring	