





- ### Anlage
- Wald
  - Waldrand
  - Streuobstwiese
  - Magerbiotop
  - Feuchtbiotop, hier feuchte bis nasse Hochstaudenfluren
  - Extensivgrünland auf Normalstandort
  - Krautsaum, Staudenflur
  - Stillgewässer
  - Einzelbäume, Bestand, zu erhalten (keine Aufwertung)
  - Gehölze, zu erhalten (keine Aufwertung)
  - Oberbodenandeckung
  - Bodenabtrag mit Abtragstiefe in m (In Relation zum Zentralen Grundwasserspiegel ZW)
  - Rohbodenandeckung mit Schütthöhe in m (In Relation zur bestehenden Geländehöhe)
  - Einbringen von Totholzhaufen und Wurzelstöcken zur Strukturanreicherung
  - Anlage von Zauneidechsen-Habitaten (ca. 50 m<sup>2</sup> / St.) gemäß Skizze
- ### Entwicklung
- Grünlandextensivierung

- ### Maßnahmenkennung
- 8 AW** - Maßnahmengrenze
  - 8 AW** - Anlage von Wald mit Mantel, Streuobstwiese, Kleingewässern und Wieseneggen auf Brachfläche
  - A** - Naturschutzrechtlicher Ausgleich
  - W** - Waldrechtlicher Ausgleich
  - G12** - BNT-Code für den Ausgangszustand der Maßnahme (A2: Ackerbrache, G12: Nährstoffreiche Grünlandbrache, K11: Artenarme und nährstoffreiche Staudenflur, B112-WH00BK: Naturnahe Hecken, B116: Gebüsch nährstoffreicher Standorte)
  - G212-GU651L** - BNT-Code für den Prognosezustand der Maßnahme (B432-XS00BK-BS: Hochstämmige Streuobstwiese, G212-GU651L: Artenreiche Flachland-Mähwiese, G214-GU651E: artenreiche Magerrasen, G312-GT6210: Basiphytische Magerrasen, K133-GH00BK: feuchte bis nasse Hochstaudenflur, S133-VU00BK: naturnahe Stillgewässer mit Unterwasservegetation, L63: standortgerechter Laubmischwald, W12-WX00BK: naturnaher Waldmantel aus Sträuchern)
  - 3.1 V** - Im Bereich von Bodendenkmälern und Verdachtsflächen sind beim Bodenabtrag die Belange des Denkmalschutzes zu beachten (archäologisch betreuter Bodenabtrag, Suchschnitte).

<b>Grünplan GmbH</b>		Datum	Zeichen
Prinz-Ludwig-Straße 48 85354 Freising		bearbeitet: 03/2024	Kalhamer
Ruf: +49 816113015 E-Mail: info@gruenplan-gmbh.de http://www.gruenplan-gmbh.de		gezeichnet: 03/2024	Kalhamer
<i>Rita Schmid</i>		geprüft: 03/2024	Schmid

<b>Staatliches Bauamt Freising</b> Fachbereich Straßenbau		bearbeitet:	Extern
Winzerstraße 43 80797 München		geprüft: 03/2024	Philipp / Bäringer
Tel: 08161932-0, Fax: 08161932-3730, E-Mail: poststelle@stbaf.bayern.de		PSP Nr.: B11S.ALSA0014.00	
		Projekt: L2088 AUS Föhringer Ring	
		Dateiname:	

Nr.	Art der Änderung	Datum	Zeichen

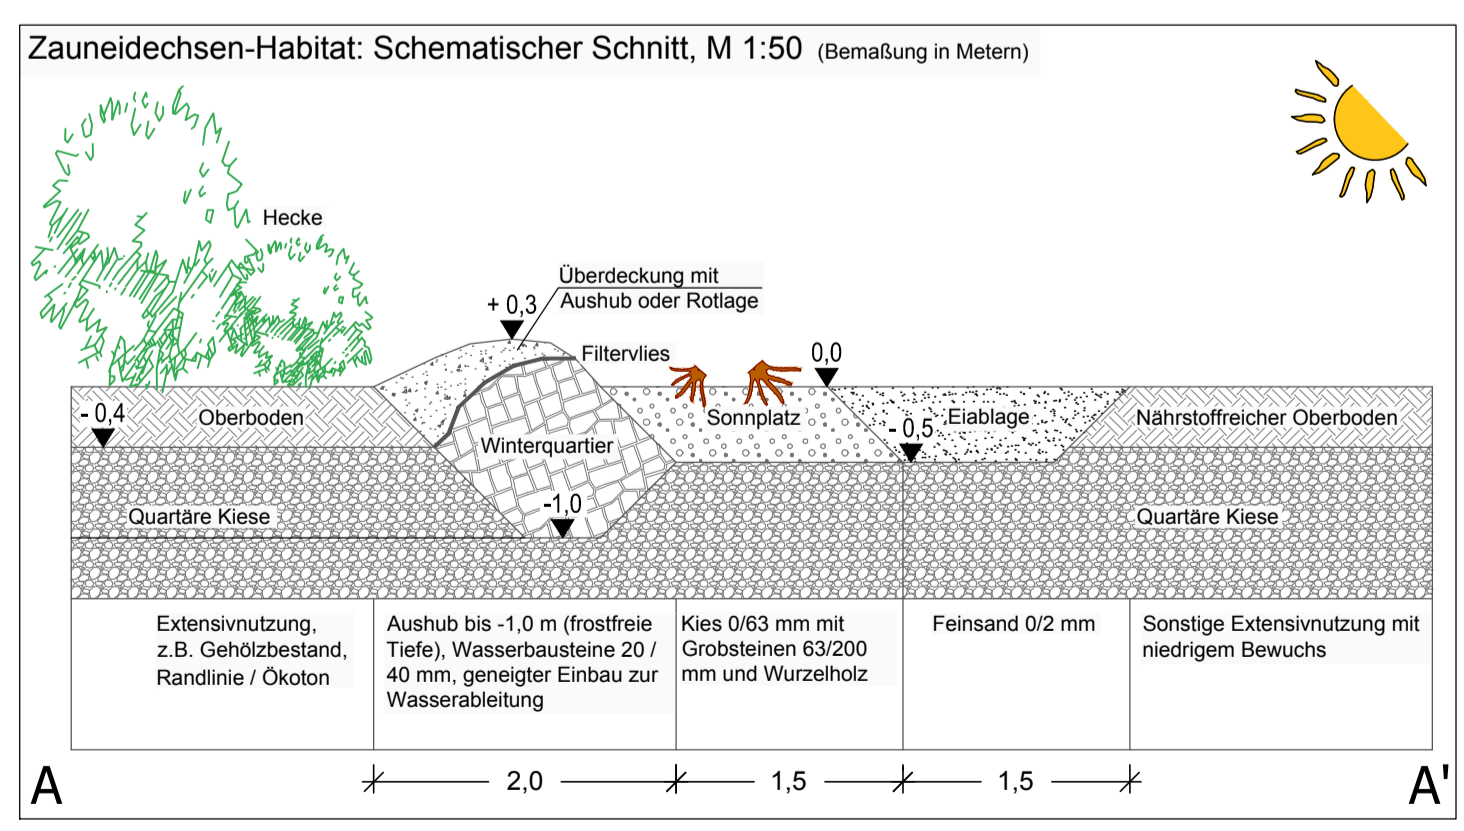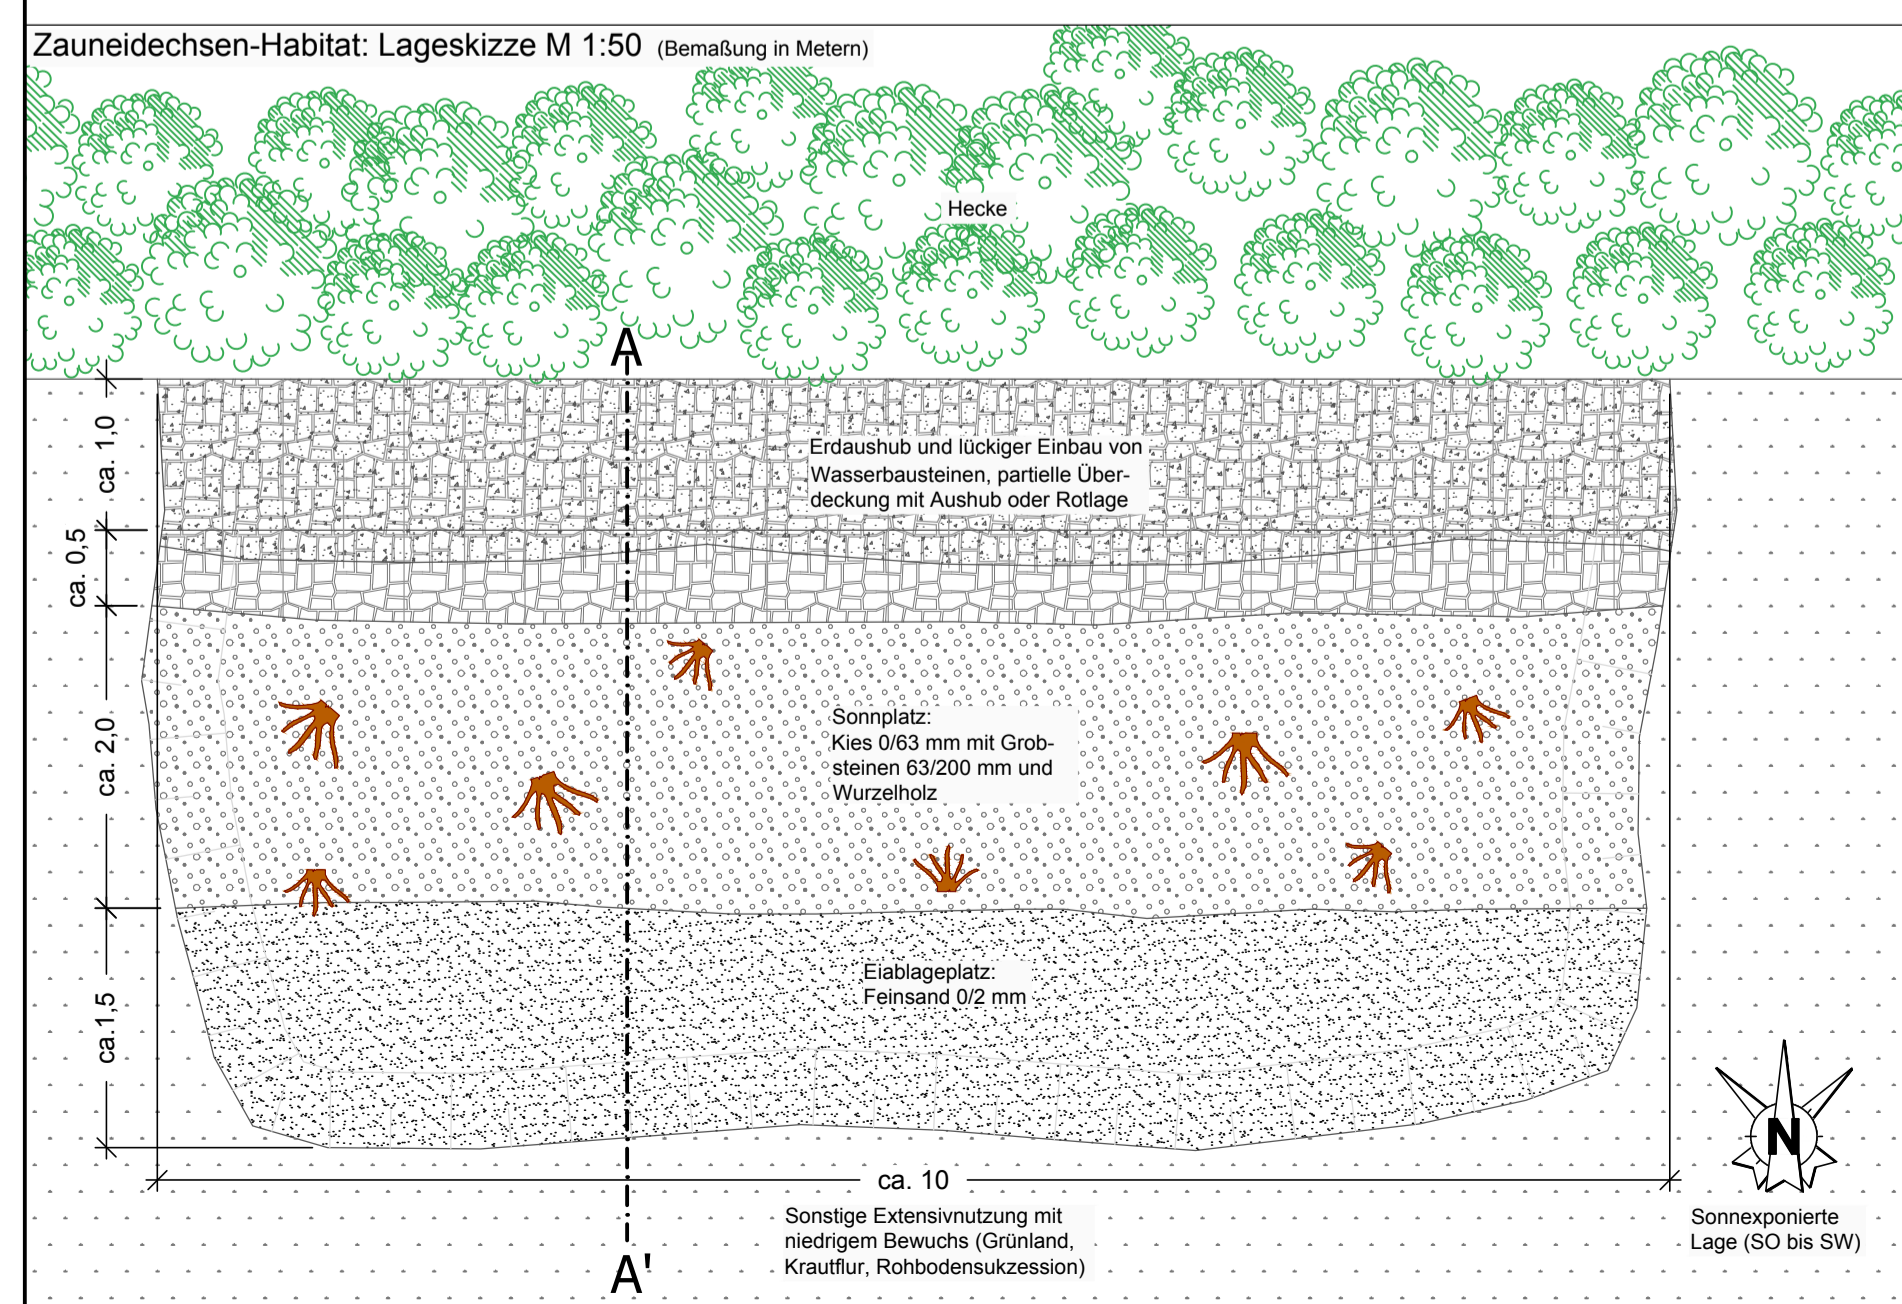

- ### Bestand / Sonstiges
- VS** - Vogelschutzgebiet
  - B 888** - Biotop laut amtlicher Biotopkartierung Bayern mit Nummer
  - Bodendenkmal
  - Sonstige Gehölze
  - Bestehende Gewässer
  - Flurgrenzen und Flurnummern (nachrichtlich)

## PLANFESTSTELLUNG

Straßenbauverwaltung Freistaat Bayern		Unterlage / Blatt-Nr.: 9.2/5T3
Staatliches Bauamt Freising		Landschaftspflegerischer Maßnahmenplan Blatt 5T3
Straße / Abschn.-Nr. / Station: L2088_120_0.200 bis L2088_160_0.582		Maßstab: 1 : 1.000
PROJIS-Nr.:		

**St 2088, St 2350 München - B 2R**  
Zweibahniger Ausbau des Föhringer Rings  
von Bau-km 0+000 bis Bau-km 1+890

3. Tektur:  
München, den 15.04.2024  
Staatliches Bauamt

*Pfister, Baurat*