


© Bayerische Vermessungsverwaltung, Geobasisdaten
 Geodaten im Vektor und Rasterformat
 Lage: GK4
 Höhen: DHHN 92, Höhenstatus 160

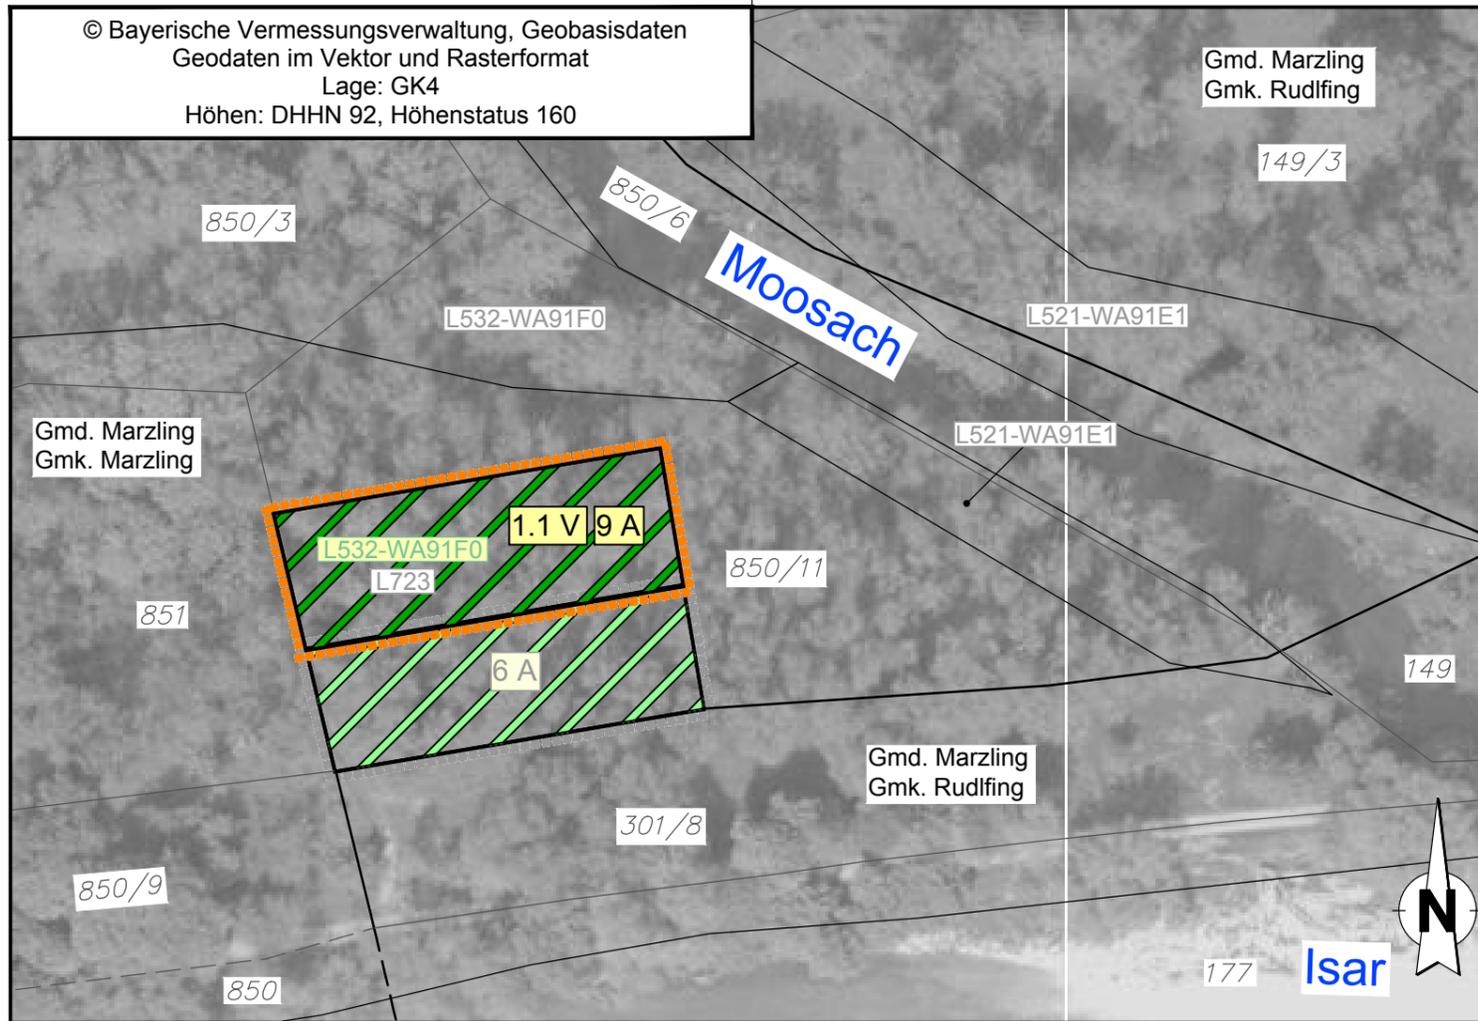

Gmd. Marzling
Gmk. Rudlfing

Gmd. Marzling
Gmk. Marzling

Gmd. Marzling
Gmk. Rudlfing

Grünplan GmbH

Prinz-Ludwig-Straße 48
 85354 Freising
 Ruf: +49 8161/13015
 E-Mail: info@gruenplan-gmbh.de
 http://www.gruenplan-gmbh.de

Reha Schmid

	Datum	Zeichen
bearbeitet:	03/2024	Kalhamer
gezeichnet:	03/2024	Kalhamer
geprüft:	03/2024	Schmid

Staatliches Bauamt Freising Fachbereich Straßenbau



Winzererstraße 43
 80797 München

Tel.: 08161/932-0, Fax: 08161/932-3730, E-Mail: poststelle@stbafs.bayern.de

bearbeitet:		Extern
geprüft:	03/2024	Philipp / Berninger
PSP Nr.: B11S.ALSA0014.00		
Projekt: L2088 AUS Föhringer Ring		
Dateiname:		

Nr.	Art der Änderung	Datum	Zeichen

Entwicklung



Entwicklung von naturnahem Laubwald (Umbau von Hybridpappel-Forst in Auwald)
 Auf den Flurnummern 850/11, Gmk. Marzling und 149/3, Gmk. Rudlfing, umrandet ist die hier benötigte Teilfläche

Maßnahmenkennung



Maßnahmengrenze

9 A

Wiederherstellen von Auwald aus standortfremder Bestockung

A

Naturschutzrechtlicher Ausgleich

BNT-Code für den Ausgangszustand der Maßnahmenflächen

L521-WA91E1

Silberweiden-Weichholzaunenwälder, junge bis mittlere Ausbildung, Biotop WA, LRT 91E0 (nicht aufwertbar)

L532-WA91F0

Hartholzauenwälder, mittlere Ausbildung, Biotop WA, LRT 91F0 (nicht aufwertbar)

L723

Nicht standortgerechte Laubwälder gebietsfremder Baumarten, alte Ausbildung, hier mit Goldruten-Unterwuchs

BNT-Code für den Prognosezustand der Maßnahme

L532-WA91F0

Hartholzauenwälder, mittlere Ausbildung, Biotop WA, LRT 91F0

Sonstiges



1028/81

Flurgrenzen und Flurnummern

6 A

Maßnahme der 2. Tektur (südl. Herzog-Heinrich-Brücke) (nachrichtlich)

PLANFESTSTELLUNG

Straßenbauverwaltung Freistaat Bayern

Staatliches Bauamt Freising

Straße / Abschn.-Nr. / Station: L2088_120_0,200 bis L2088_160_0,582

PROJIS-Nr.:

Unterlage / Blatt-Nr.: 9.2/6T3

Landschaftspflegerischer
 Maßnahmenplan
 Blatt 6T3

Maßstab: 1 : 1.000

St 2088, St 2350 München - B 2R

Zweibahniger Ausbau des Föhringer Rings

von Bau-km 0+000 bis Bau-km 1+890

3. Tektur:
 München, den 15.04.2024
 Staatliches Bauamt

Pfister
 Pfister, Baurat