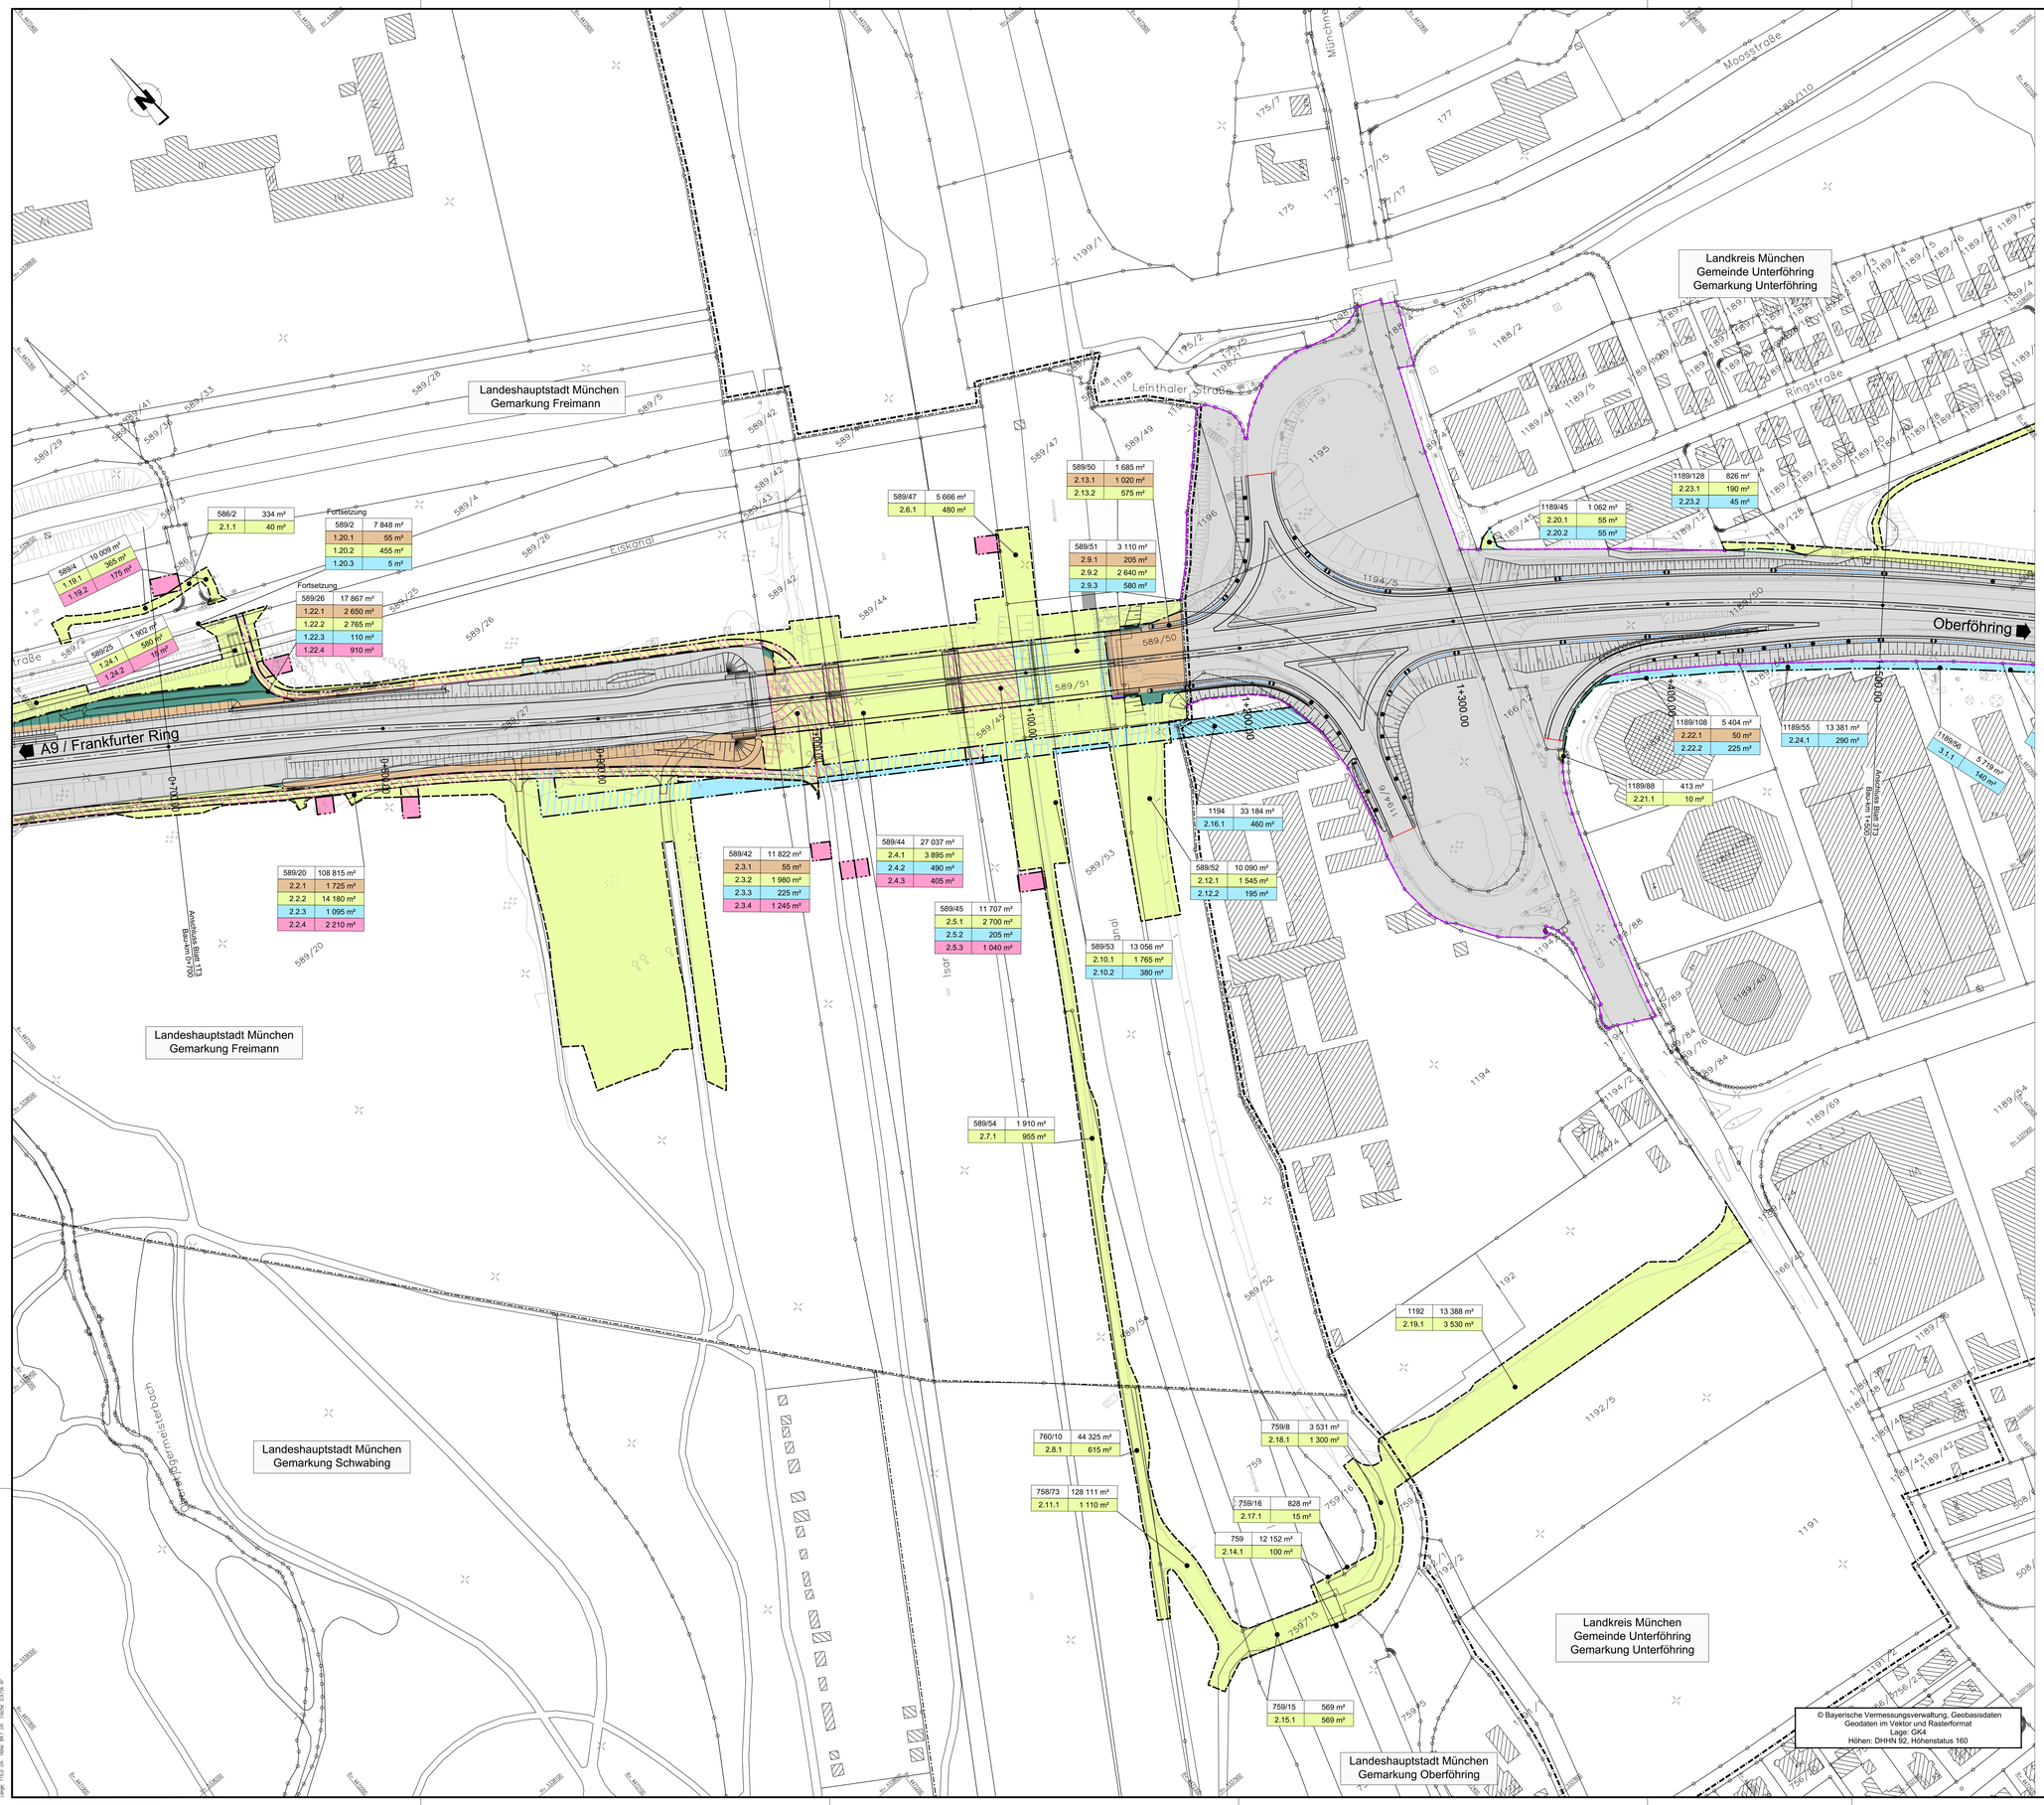

© Bayerische Vermessungsverwaltung, Geobasisdaten
Geodaten im Vektor und Rasterformat
Lage: GK4
Höhen: DHHN 92, Höhenstatus 160

Zeichenerklärung

Grunderwerb

- aus Planfeststellung mit 1. Tektur gesicherte zu erwerbende Fläche / davon nicht mehr benötigte Fläche in 3. Tektur
- aus 2. Tektur gesicherte zu erwerbende Fläche
- zu erwerbende Fläche in 3. Tektur
- vorübergehend in Anspruch zu nehmende Fläche
- dauernd zu belastende Fläche (Dienstbarkeit) / Darstellung bei Überlagerung mit anderer Flächenart
- Fläche für abzuschließende Verwaltungsvereinbarung / Darstellung bei Überlagerung mit anderer Flächenart
- Baufeld auf Grundstücken des Freistaates Bayern (Straßenbauverwaltung)

Flächenangaben (Summe gesicherte und weiterhin benötigte sowie noch zu sichernde Flächen)

2748	9 180 m²	Flurstücksnummer / Größe des Flurstückes
1.8.1	533 m²	zu erwerbende Fläche
1.8.2	250 m²	vorübergehend in Anspruch zu nehmende Fläche
1.8.3	300 m²	dauernd zu belastende Fläche (Dienstbarkeit)
1.8.4	100 m²	Fläche für abzuschließende Verwaltungsvereinbarung

Teilfläche eines Flurstückes
lfd. Nr. des betroffenen Flurstück
Nr. des Grunderwerbsplanes

Flurstücksgrenze
2750 Flurstücksnummer

Bestand

Planung

Wagner Ingenieure
Beratende Ingenieure für Bauwesen

Domagkstraße 1a, 80807 München
Ruf: +49 89 680896-3
E-Mail: kontakt@wagner-ingenieure.com
www.wagner-ingenieure.com

	Datum	Zeichen
bearbeitet:	03/2024	pua
gezeichnet:	03/2024	lim
geprüft:	03/2024	pua

Staatliches Bauamt Freising
Fachbereich Straßenbau

Winzererstraße 43
80797 München

Tel.: 08161/932-0, Fax: 08161/932-3730, E-Mail: poststelle@stbafs.bayern.de

bearbeitet:		Extern
geprüft:	04/2024	Wagner

PSP Nr.: B115.ALSA0014.00
Projekt: L2088 AUS Föhringer Ring
Dateiname:

Nr.	Art der Änderung	Datum	Zeichen

PLANFESTSTELLUNG

Straßenbauverwaltung Freistaat Bayern
Staatliches Bauamt Freising
Straße / Abschn.-Nr. / Station: L2088_120_0,200 bis L2088_160_0,582
PROJIS-Nr.:

Unterlage / Blatt-Nr.: 10.1 / 2T3
Grunderwerbsplan
Bau-km 0+700 bis Bau-km 1+500
Maßstab: 1 : 1.000

St 2088, St 2350 München - B 2R

Zweibahniger Ausbau des Föhringer Rings
von Bau-km 0+000 bis Bau-km 1+890

3. Tektur:
München, den 15.04.2024
Staatliches Bauamt
Pfister, Baurat

L1001_GP_22700113MC
O:\PROJEKTE_BAUMETEO\1_LSN_FREISING\L1001\14_GENEHMIGUNGSPLANUNG_BRIDGE\10_GRUNDERWERB
Lange: 116,5 cm Höhe: 84,1 cm Fläche: 9,8756 m²