




Querschnitt mit Pfeileransicht Achse 20 M 1:100

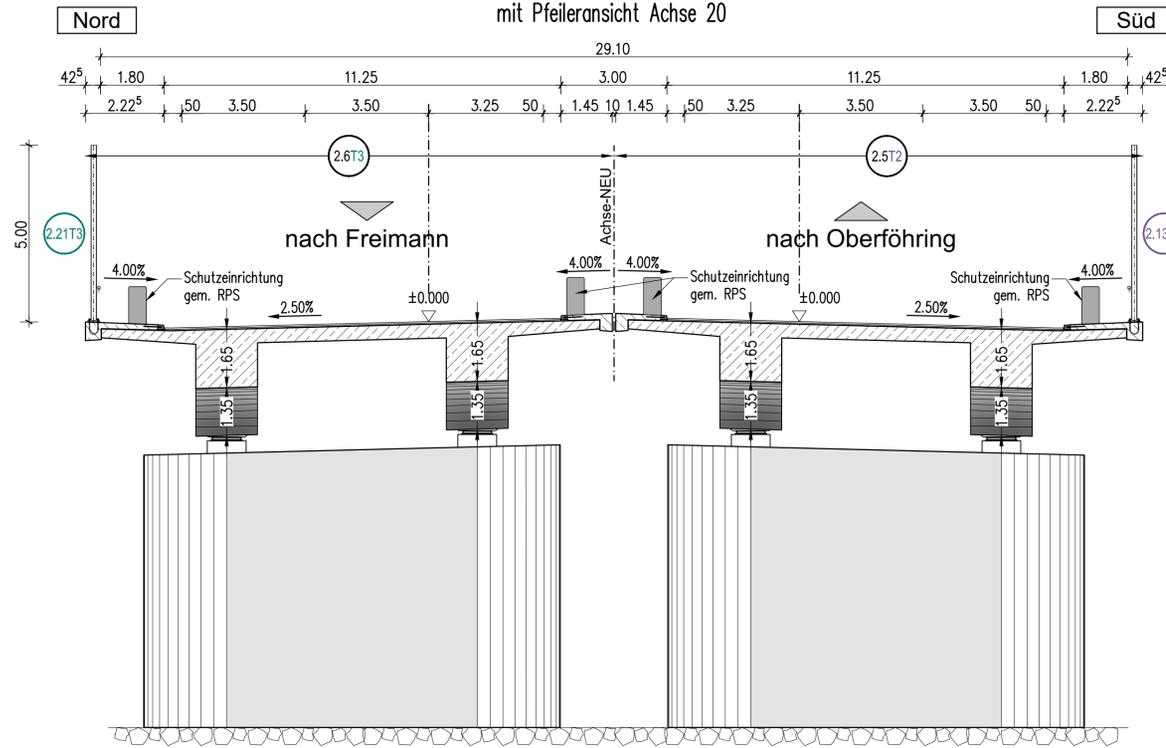


Querschnitt mit Widerlageransicht Achse 50 M 1:100

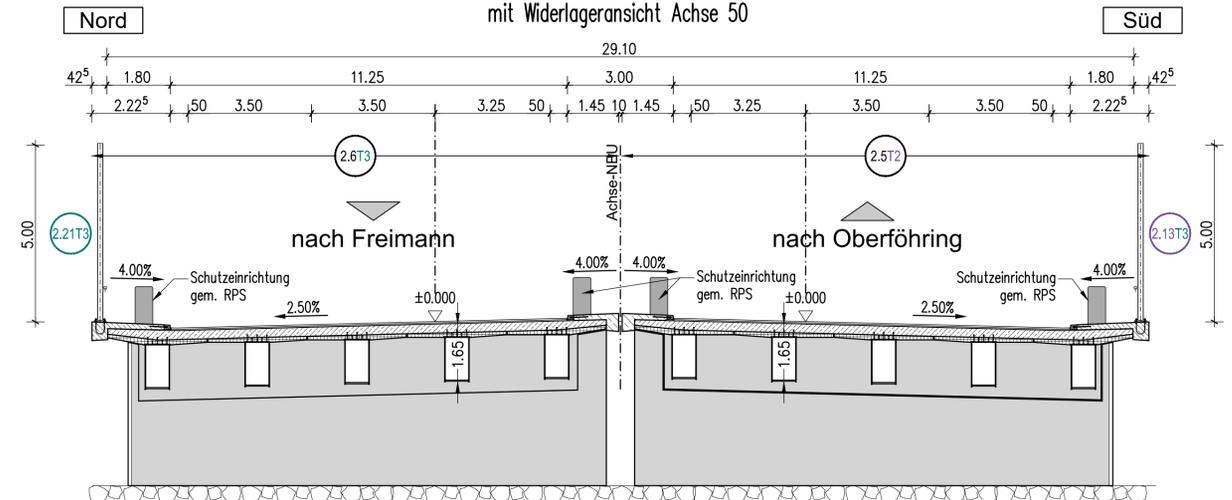


ANSICHT VON SÜDEN M 1:500

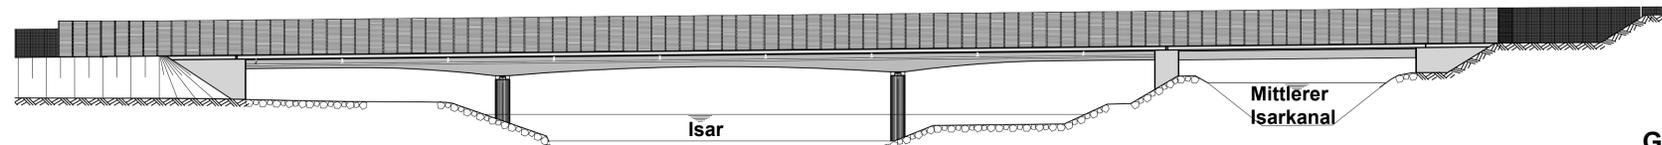


Gradiente Nord

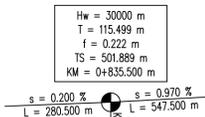


Gradiente Nord

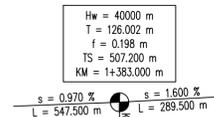


Gradiente Süd

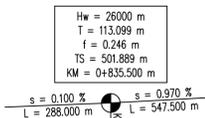

Gradiente Süd

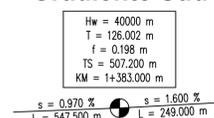

Draufsicht M 1:500

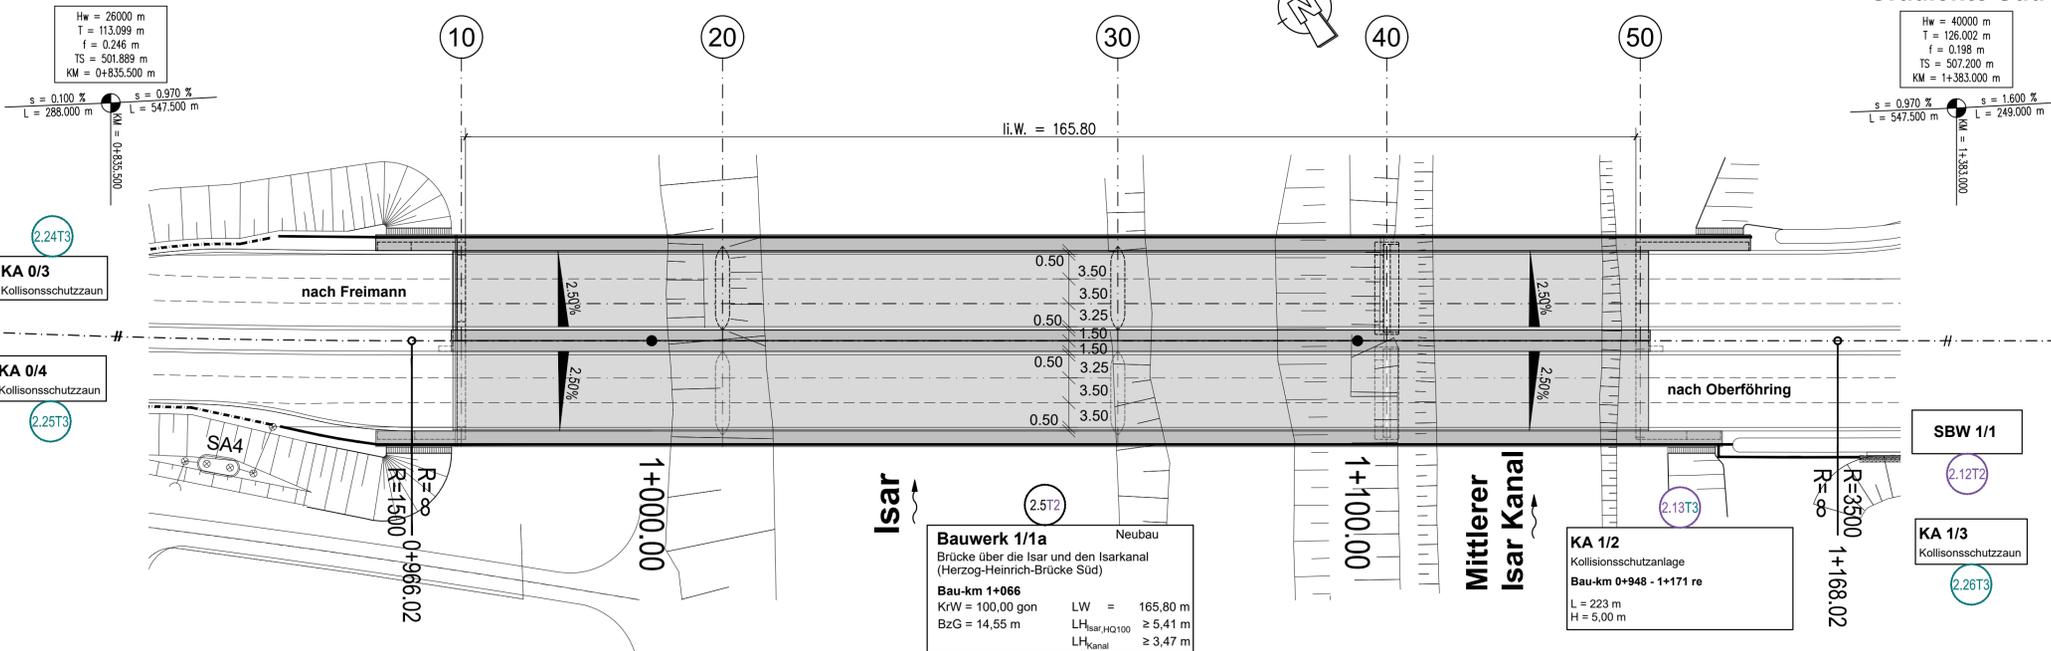

ZEICHENERKLÄRUNG

Regelungsverzeichnis
 Nr. im Regelungsverzeichnis (Unterlage 11):
 2.xT2 2.xT3 Bauwerke

IGL, PUTZ + Partner mbB - Beratende Ingenieure Neustadt 517, 84028 Landshut Tel.: +49 871 92591-0 E-Mail: info@ipp-landshut.de		Datum	Zeichen	
		bearbeitet:	März 2024	Luginger
		gezeichnet:	März 2024	Luginger
		geprüft:	März 2024	Weber

Staatliches Bauamt Freising Fachbereich Straßenbau Winzererstraße 43 80797 München Tel.: 08161/932-0, Fax: 08161/932-3730, E-Mail: poststelle@stbaf.bayern.de		Extern		
		bearbeitet:	März 2024	Determann
		geprüft:	März 2024	Determann
		PSP Nr.: B11S.ALSA0014.00 Projekt: L2088 AUS Föhringer Ring Dateiname:		

Nr.	Art der Änderung	Datum	Zeichen
-----	------------------	-------	---------

PLANFESTSTELLUNG

Straßenbauverwaltung Freistaat Bayern Staatliches Bauamt Freising Straße / Abschn.-Nr. / Station: L2088_120_0,200 bis L2088_160_0,582 PROJIS-Nr.:	Unterlage / Blatt-Nr.: 15/1 T3 Bauwerksskizzen Bauwerk 1/1b - Ersatzneubau Bauwerk 1/1a - Neubau Maßstab: 1 : 500, 100
--	--

St 2088, St 2350 München - B 2R
 Zweibahniger Ausbau des Föhringer Rings
 von Bau-km 0+000 bis Bau-km 1+890

3. Tektur:
 München, den 15.04.2024
 Staatliches Bauamt